

Légende

Périmètres de protection

- PP1
- PPR zone 1
- PPR zone 2

Accès

- Accès par chemin d'exploitation (emprise réelle)
- Accès par parcelle privée (servitude d'accès)

Cadastrale

- Bâti
- Parcelles communales
- Parcelles
- Section

Source

- Source
- Capotage


EURYCE
Groupe MERLIN

Z.I. Bois des Lois
10 allée des Gonsands
26 130 Saint Paul Trois Châteaux
Téléphone : 04,75,04,78,24

PLAN D'ACCÈS AUX PERIMETRES DE PROTECTION
Capotage de Fauchère - Commune d'Attignat-Oncin (73)


Ind : | Etabli par : AVA | Approuvé par : CSG | Date : 24/10/2022 | Objet de la révision : Mise à jour | D'après rapport de l'HA | Codification : 1:700049-ERL-ETU-PC-1-025-D

Echelle : 1 / 750

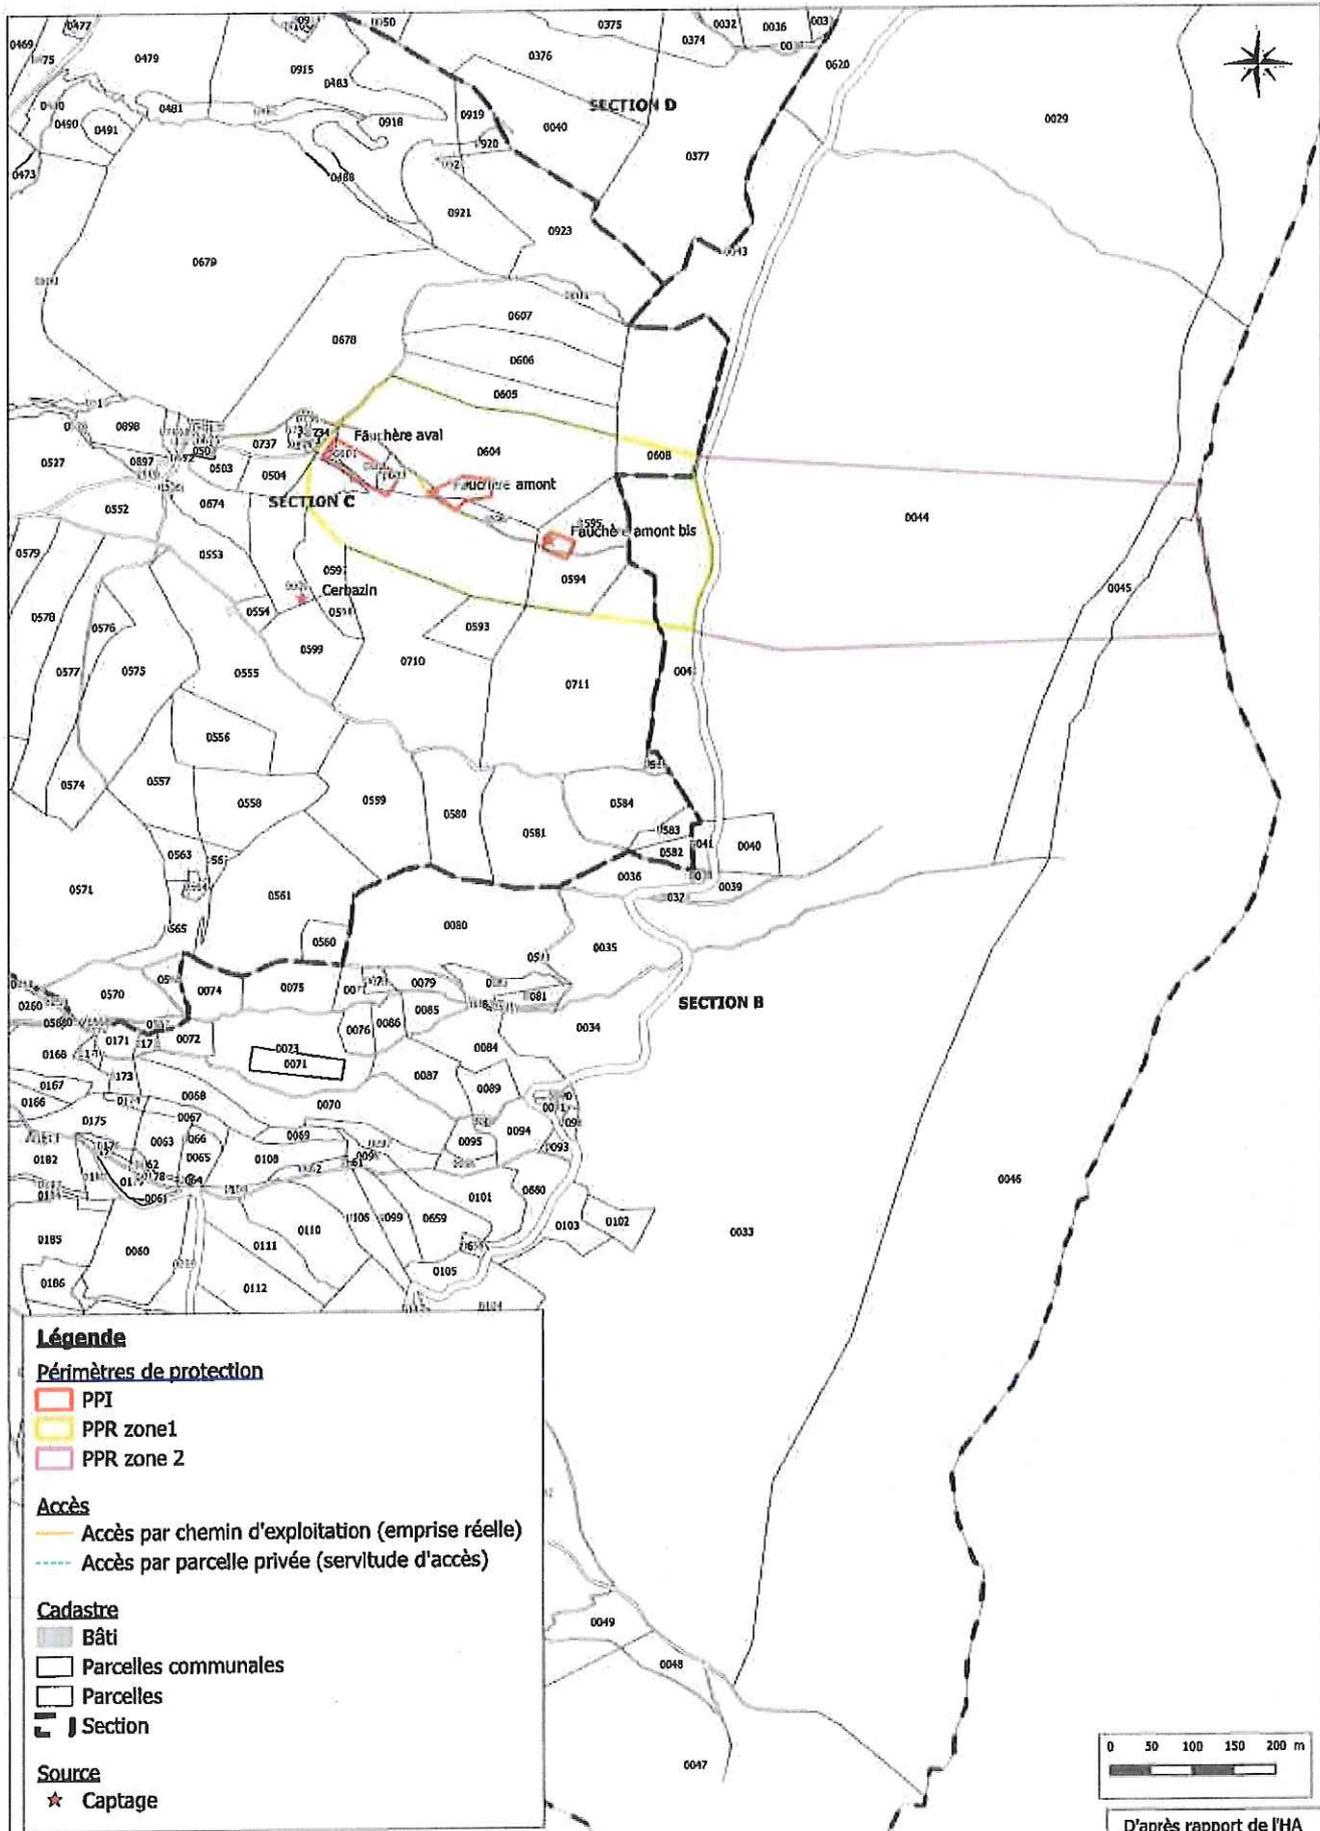

Périmètres de protection de captage - Fauchère / Syndicat Intercommunal d'Adduction d'Eau Potable de la Région du Thiers

- Légende**
- Périmètres de protection**
- PPI
 - PPR zone 1
 - PPR zone 2
- Accès**
- Accès par chemin d'exploitation (emprise réelle)
 - Accès par parcelle privée (servitude d'accès)
- Cadastr**
- Bâti
 - Parcelles communales
 - Parcelles
 - Section
- Source**
- Captage

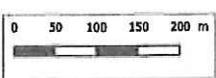


D'après rapport de l'IHA



Z.I. Bois des Lots
10 Allée des Gonsards
26 130 Saint Paul Trois Châteaux
Téléphone : 04.75.04.78.24

PLAN DES PERIMETRES DE PROTECTION
Captage de Fauchère - Commune d'Attignat-Oncin (73)


Ind : A	Etabli par : A.VANSTEENSKISTE	Approuvé par : CSG	Plan du 24/10/2022
Nom du fichier : A3 Portrait MEuryce.dwg		Codification : 1700049-ER1-ETU-PG-1-025-D	Echelle 1 / 6 000

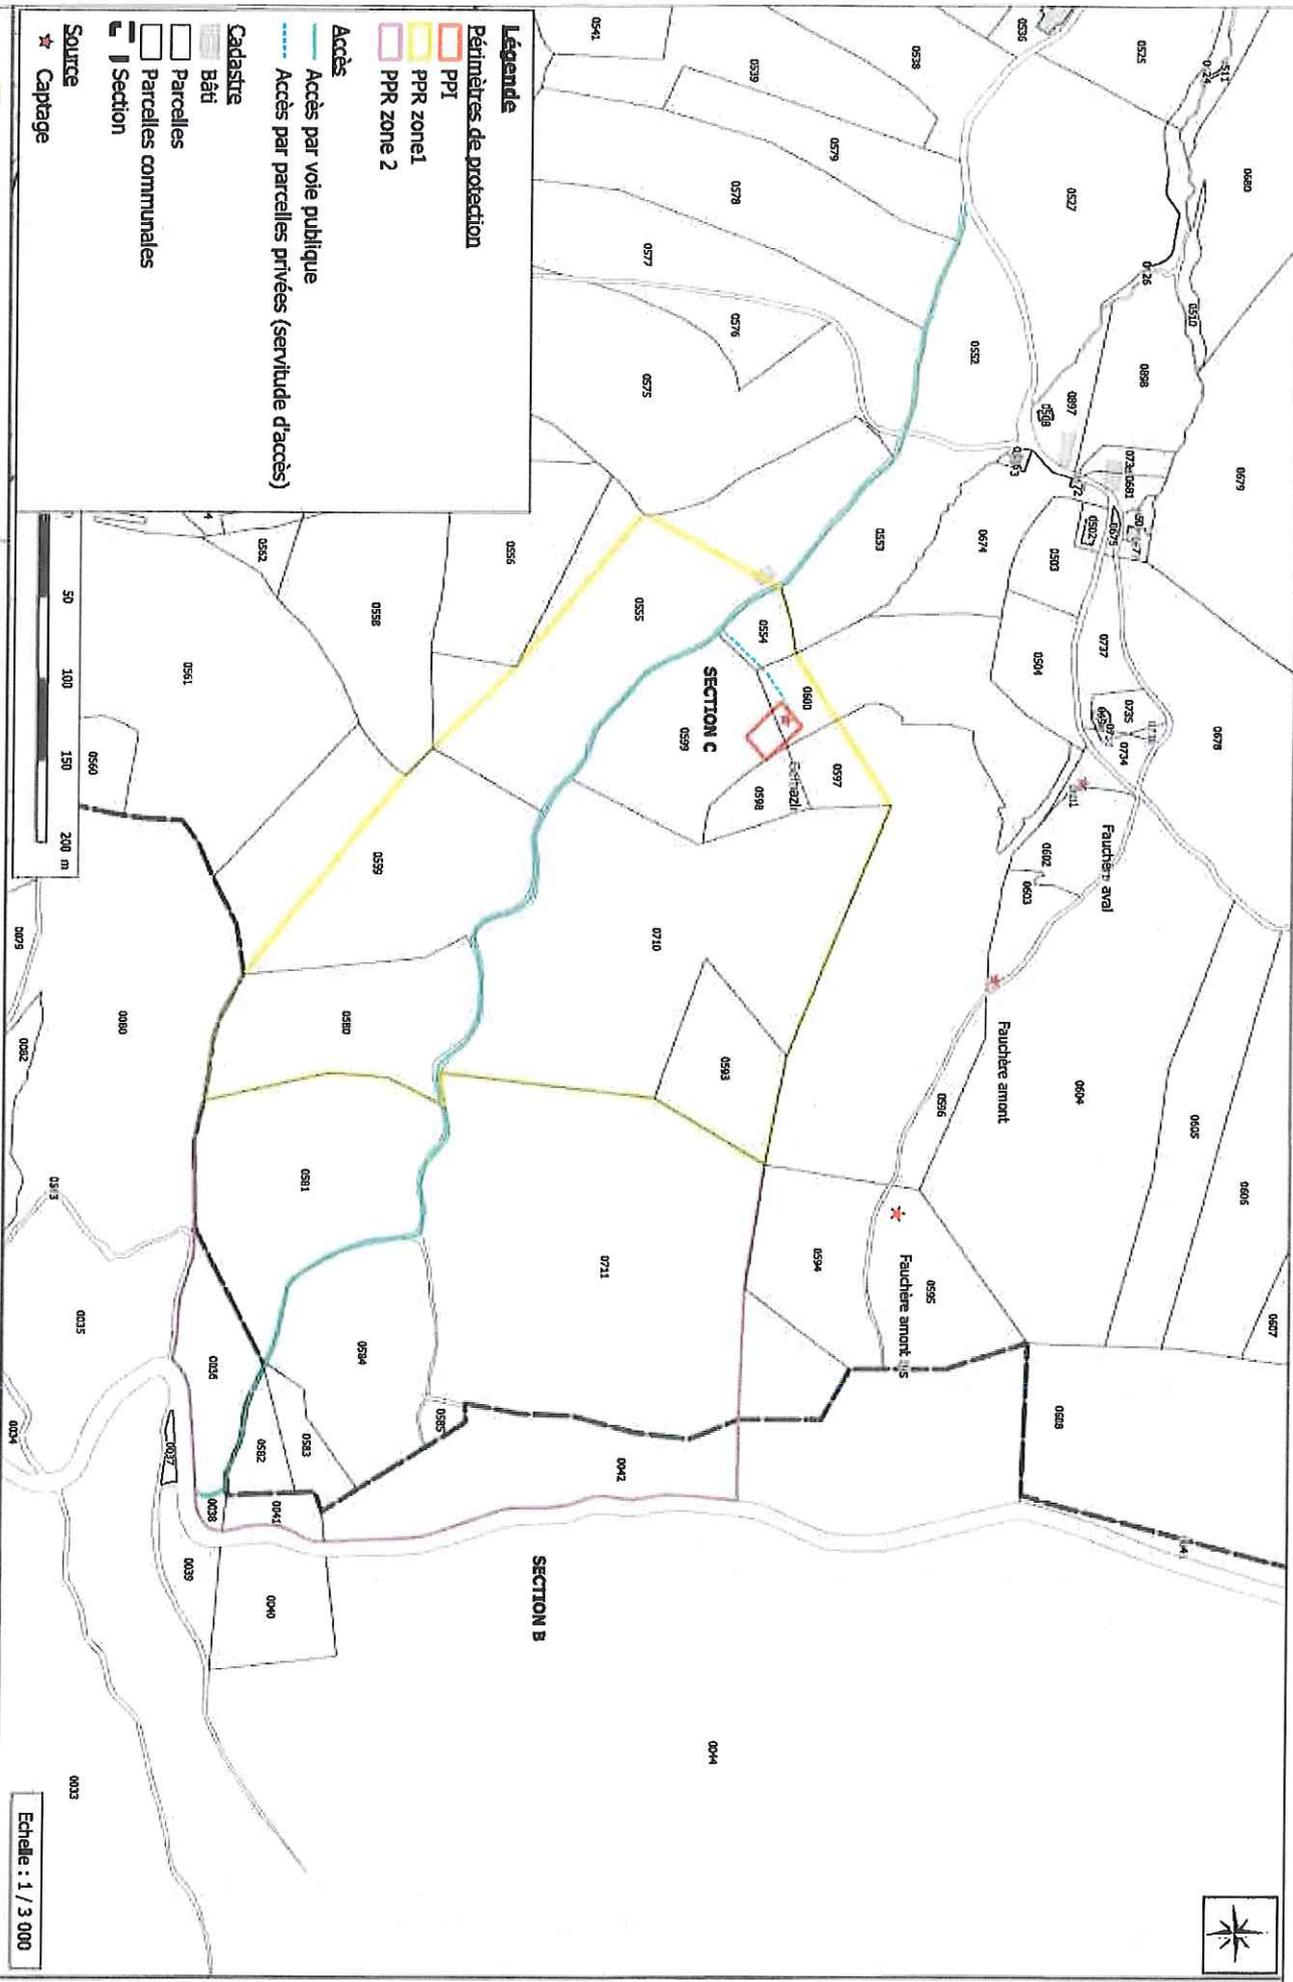

Périmètres de protection de captage - Cerbazin / Syndicat Intercommunal d'Adduction d'Eau Potable de la Région du Thiers

Légende

- Périmètres de protection**
- PPI
 - PPR zone 1
 - PPR zone 2
- Accès**
- Accès par voie publique
 - Accès par parcelles privées (servitude d'accès)
- Cadastré**
- Bâti
 - Parcelles
 - Parcelles communales
 - Section
- Source**
- Source
 - Captage

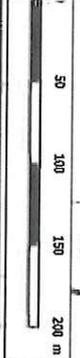


Echelle : 1 / 3 000

PLAN DES PERIMETRES DE PROTECTION
Captage de Cerbazin - Commune d'Attignat-Oncin (73)

EURYECE
 Groupe MERLIN

Z.L. Bois des Lats
 10 allée des Gonsards
 26 130 Saint Paul Trois Châteaux
 Téléphone : 04.75.04.78.24

Ind : C | Etabli par : AVA | Approuvé par : CSG | Date : 11/07/2022 | Objet de la révision : Mise à jour | D'après rapport de l'HA | Codification : 1700049-ERL-ETU-PC-1-024-C

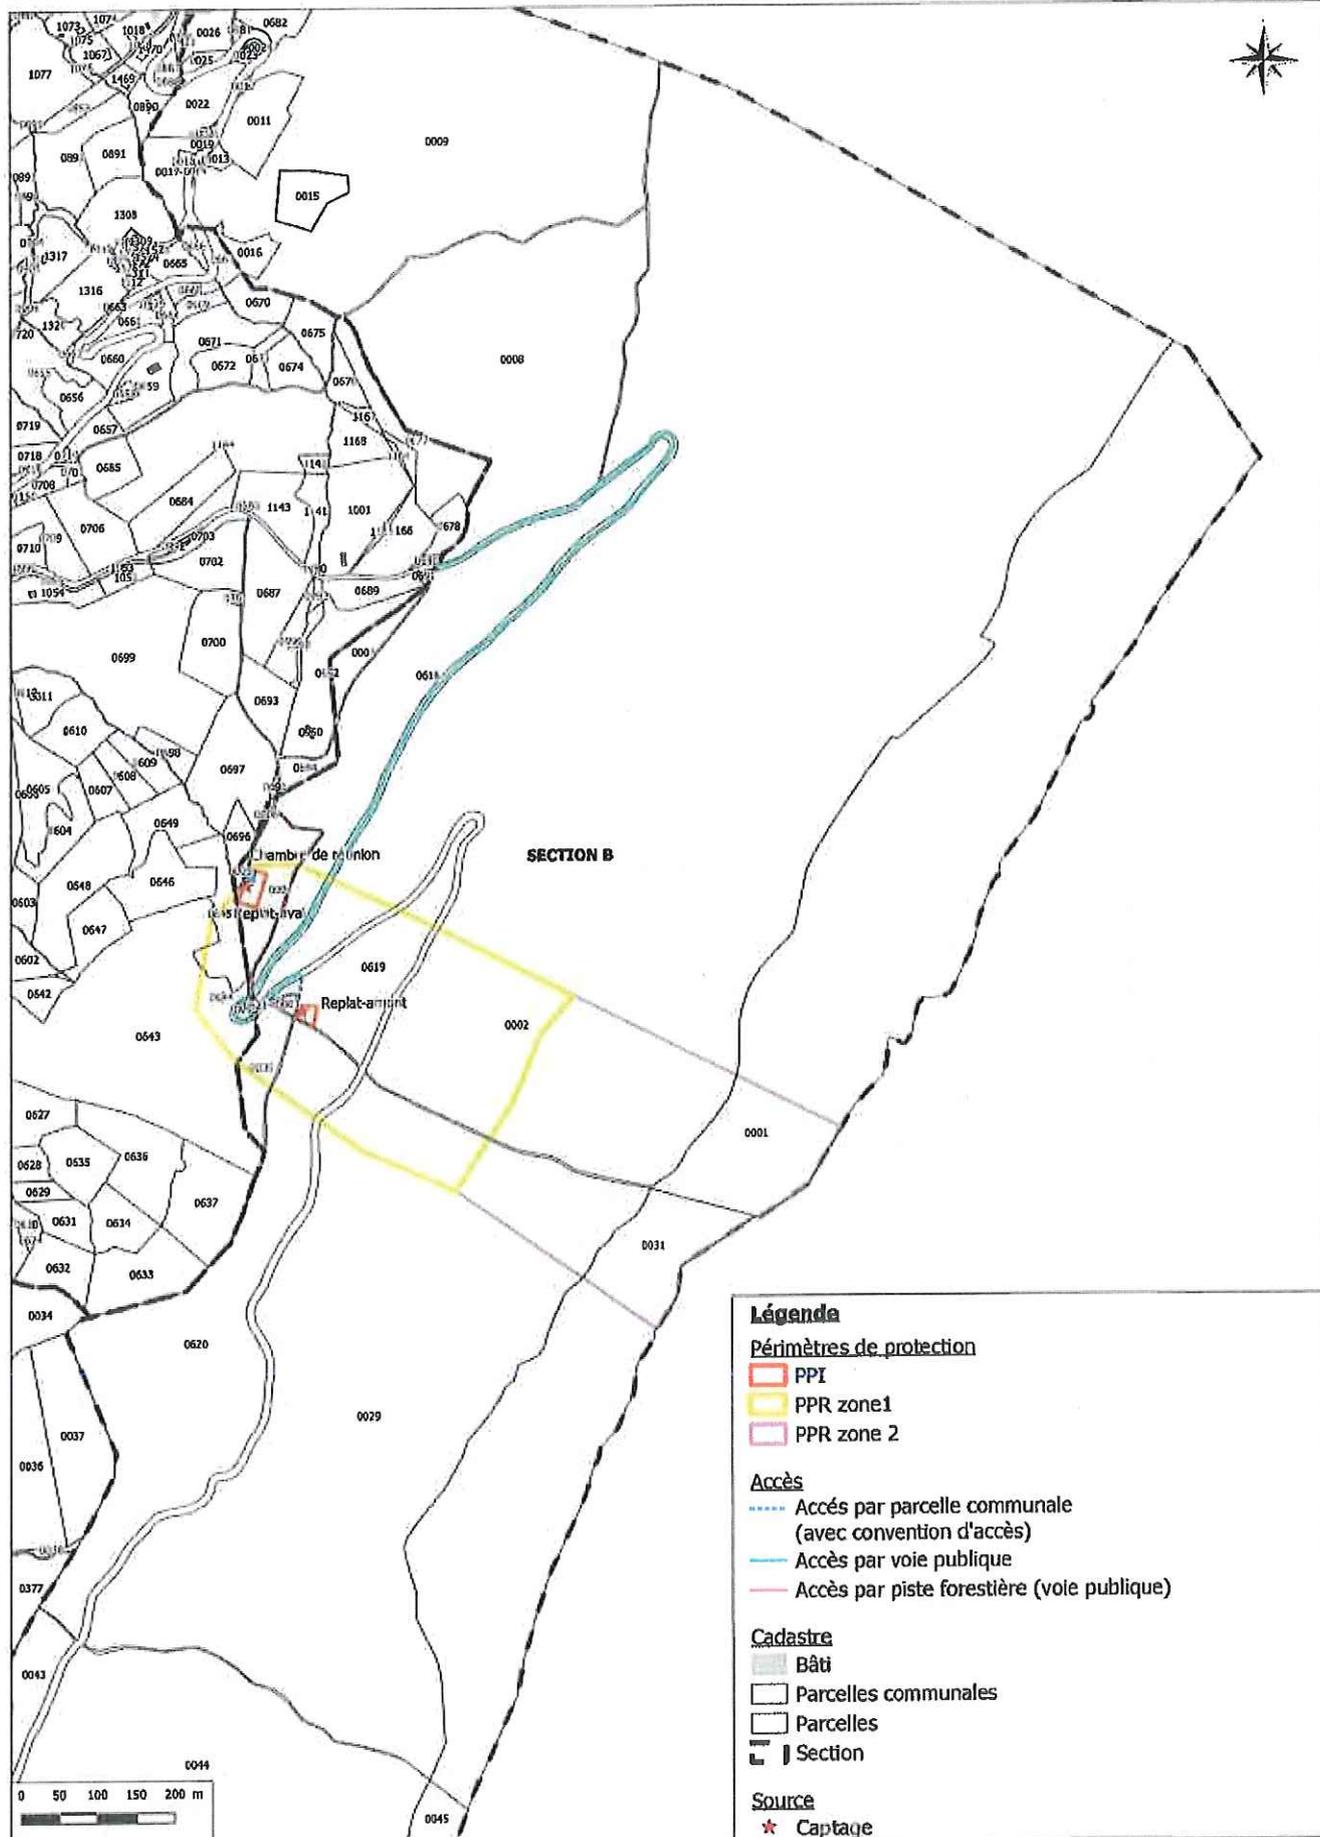

Légenda

Périmètres de protection

- PPI
- PPR zone1
- PPR zone 2

Accès

- Accès par parcelle communale (avec convention d'accès)
- Accès par voie publique
- Accès par piste forestière (voie publique)

Cadastre

- Bâti
- Parcelles communales
- Parcelles
- Section

Source

- ★ Captage


Périmètres de protection de captage - REPLAT / Syndicat Intercommunal d'Adduction d'Eau Potable de la Région du Thiers



Z.I. Bois des Lots
10 Allée des Gonsards
26 130 Saint Paul Trois Chateaux
Téléphone : 04.75.04.78.24

PLAN DES PERIMETRES DE PROTECTION
Accès au captage du Replat - Commune d'Attignat-Oncin (73)

Ind : C	Etabli par: A.VANSTEENSKISTE	Approuvé par: C.SAGE	Plan du 24/10/2022
Nom du fichier :A3 Portrait MEuryce.dwg		Codification : 1700049-ER1-ETU-PG-1-023-C	Echelle 1 / 6 500

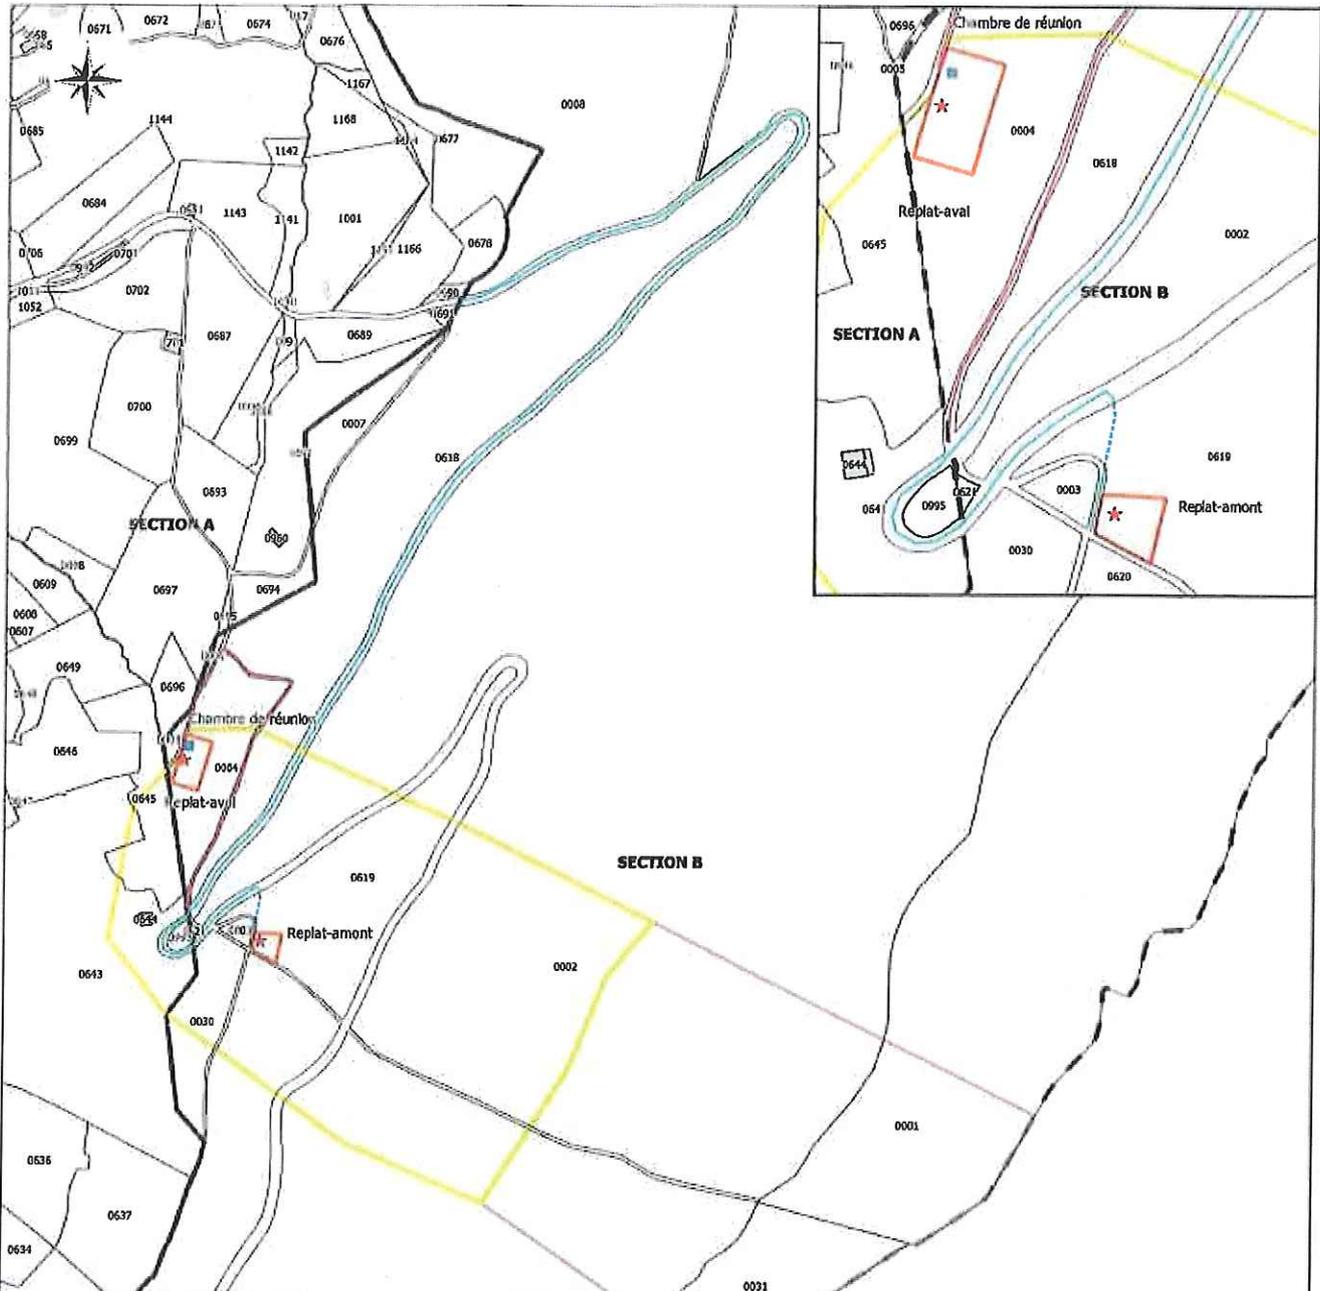

Périmètres de protection de captage - REPLAT / Syndicat Intercommunal d'Adduction d'Eau Potable de la Région du Thiers

Légende

Périmètres de protection

- PPI
- PPR zone1
- PPR zone 2

Accès

- Accès par parcelle communale (avec convention d'accès)
- Accès par voie publique
- Accès par piste forestière (voie publique)

Cadastre

- Bâti
- Parcelles communales
- Parcelles
- Section

Source

- Captage



Z.I. Bois des Lots
10 Allée des Gonsards
26 130 Saint Paul Trois Châteaux
Téléphone : 04.75.04.78.24

**PLAN DES PERIMETRES DE PROTECTION
Captage du Replat - Commune d'Attignat-Oncin (73)**

Ind :D	Etabli par : A.VANSTEENSKISTE	Approuvé par : C.SAGE	Plan du 24/10/2022
D'après rapport de l'HA		Codification :1700049-ER1-ETU-PG-1-023-D	Echelle 1 / 4 500